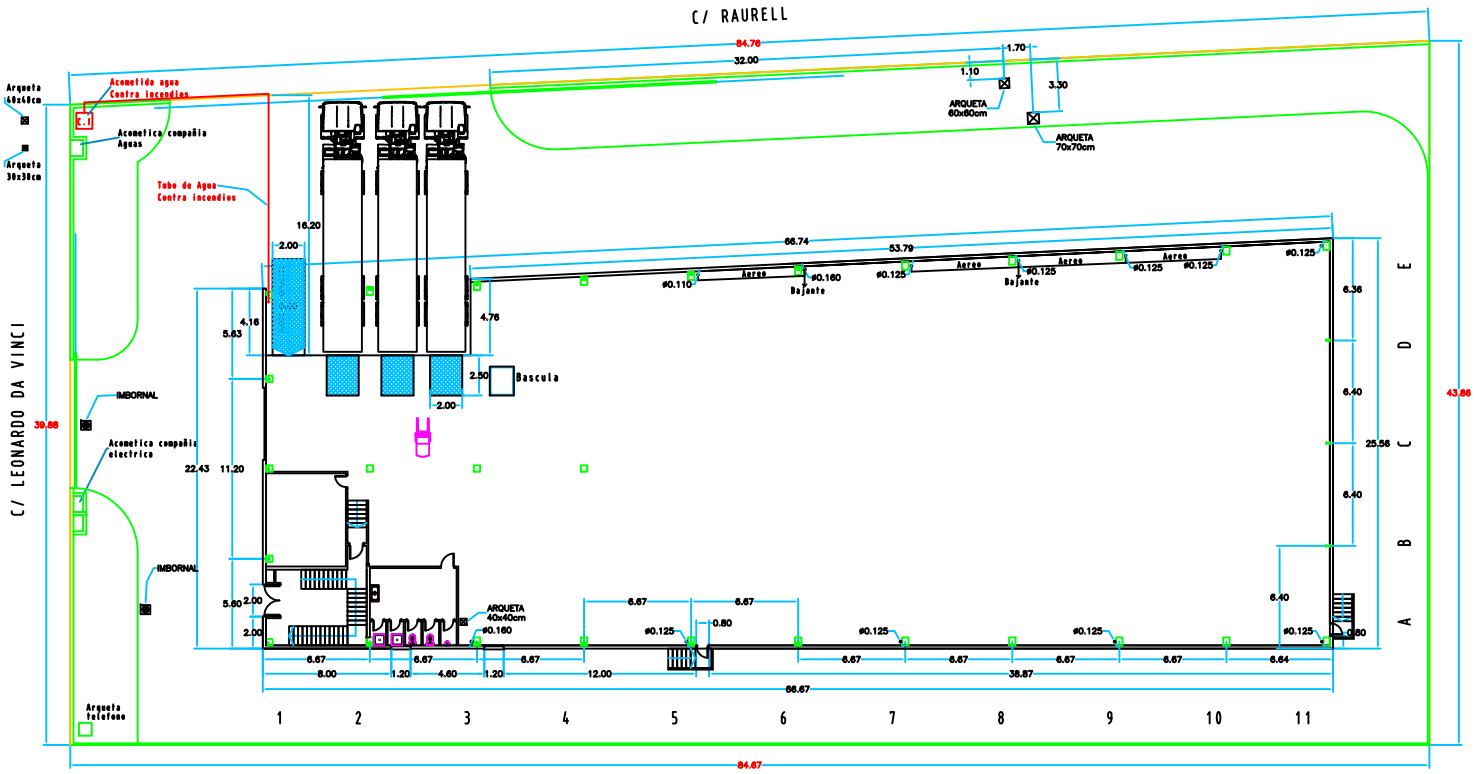

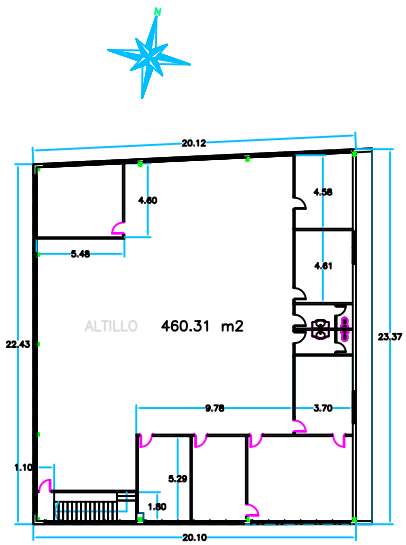

SUPERFICIES

PARCELA	3545.19 m2
NAVE	1599.93 m2
ALTILLO	460.31 m2

Nº EXPEDIENTE	Nº PLANO 1/1	ESCALA 1:250	FECHA 22/07/08
COMPROBADO	NAVE INDUSTRIAL		
	PLANO PARCEL, PLANTA Y ALTILLO		
SITUACION	POL. IND. CAMI RAL, CALLE RAURELL. GAVA		
EL PROPIETARIO HUAN, S.A		EL INGENIERO JOAN CUTRINA SEGON	